


HERZBERG – CAMPUS


GRUNDRISSSE GEWERBEBEFLÄCHEN

Bauteil IV West | 2.–4. OG | ca. 1.500 m²

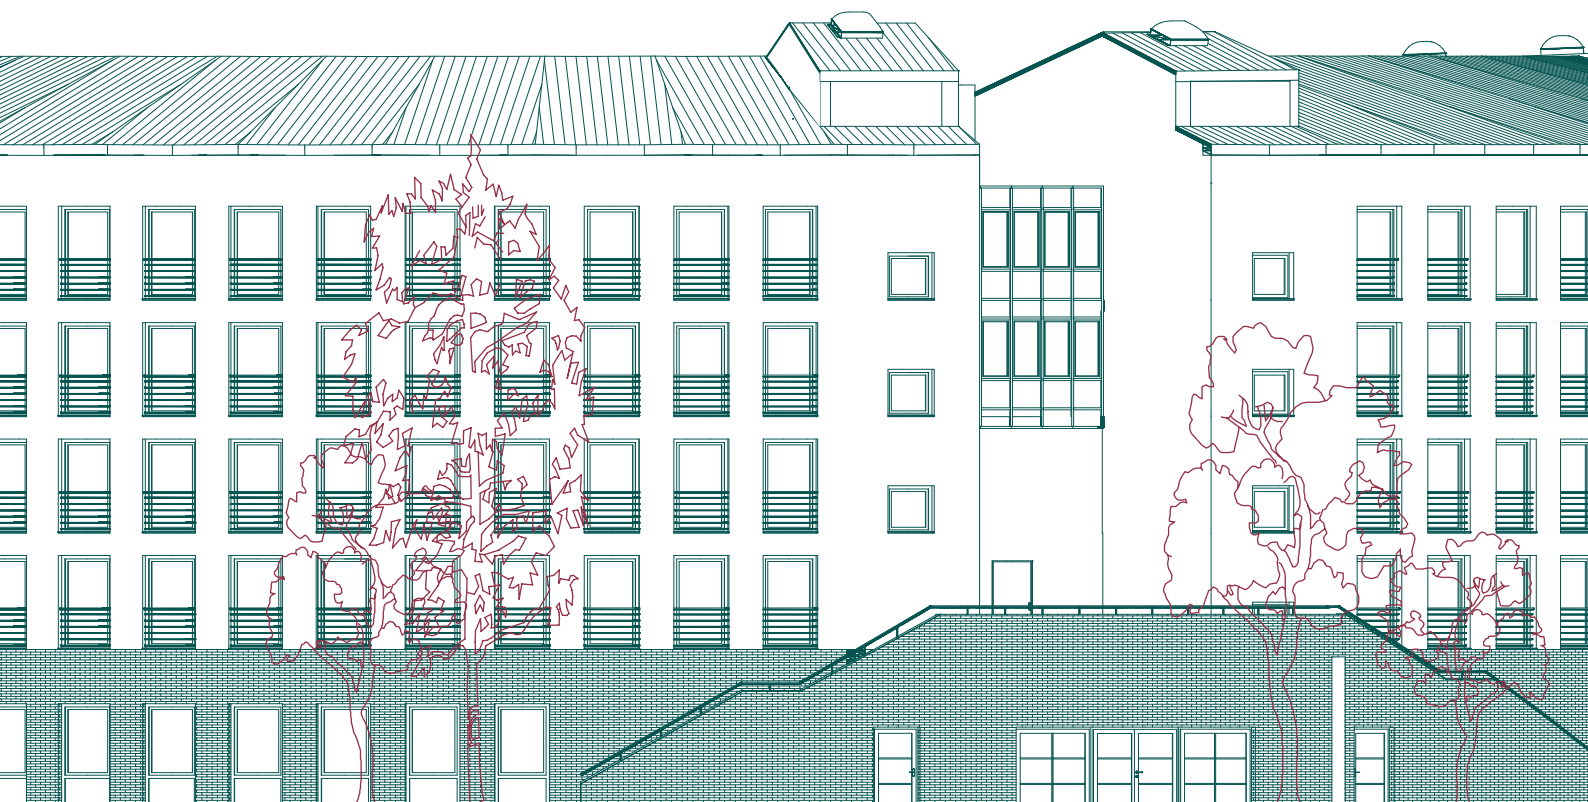

ÜBERSICHT

Objekt	HERZBERG-CAMPUS
Adresse	Herzbergstraße 82-86, 10365 Berlin
Etage	2. OG-4. OG Bauteil IV West
Fläche	ca. 1.500 m ²
Besonderheiten	Erstbezug nach Sanierung Begrünter Innenhof mit Sitzgelegenheiten Effiziente Werkstattfläche Belieferung über Rolltor möglich Inklusive Lagerfläche

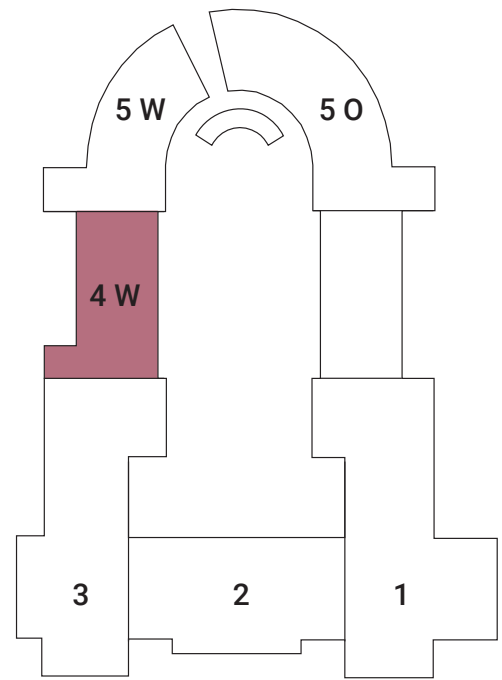


 Lage Ihres neuen Büros



Die Angaben dienen der allgemeinen Information und erfolgen ohne Gewähr.
Sie bilden keinen Bestandteil einer vertraglichen Vereinbarung. Änderungen bleiben vorbehalten.

This information has been provided for general information only and without warranty.
It does not constitute part of any contractual agreement and is subject to change.

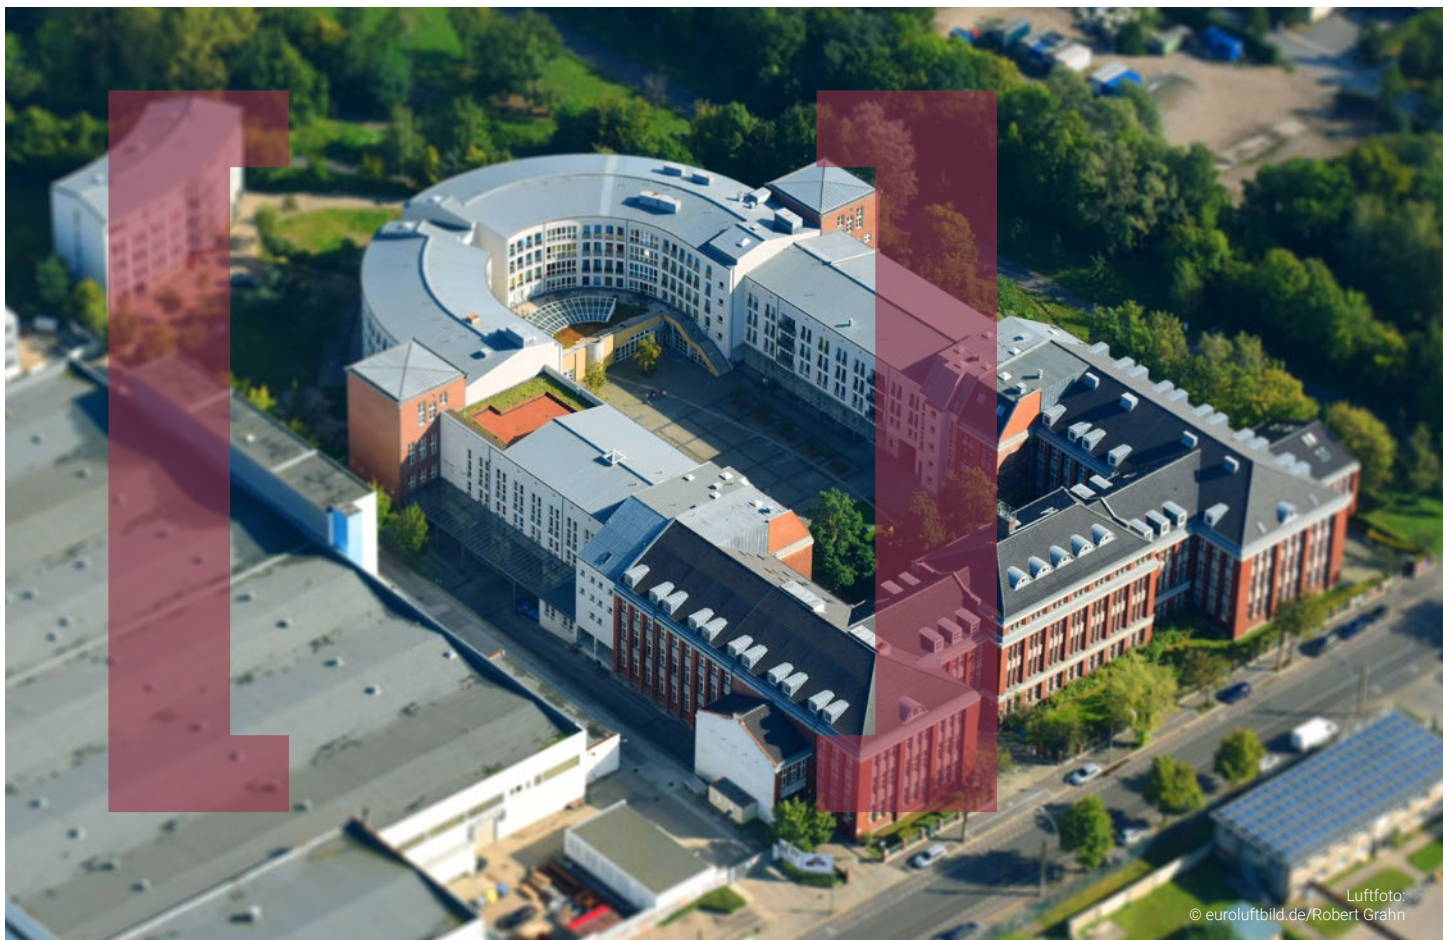

Luftfoto:
© euroluftbild.de/Robert Grahn

Ein Projekt von




TROCKLAND

Judit Ben Dor | Head of Letting

j.ben.dor@trockland.com | +49 30 2363137-266 | herzberg-campus.com

GRUNDRISS 2. OBERGESCHOSS

ca. 870 m²

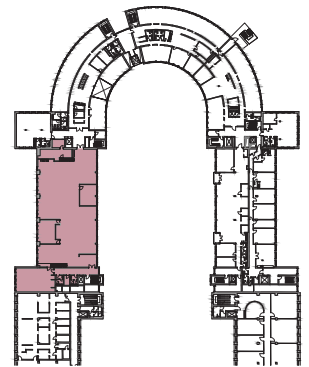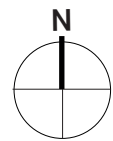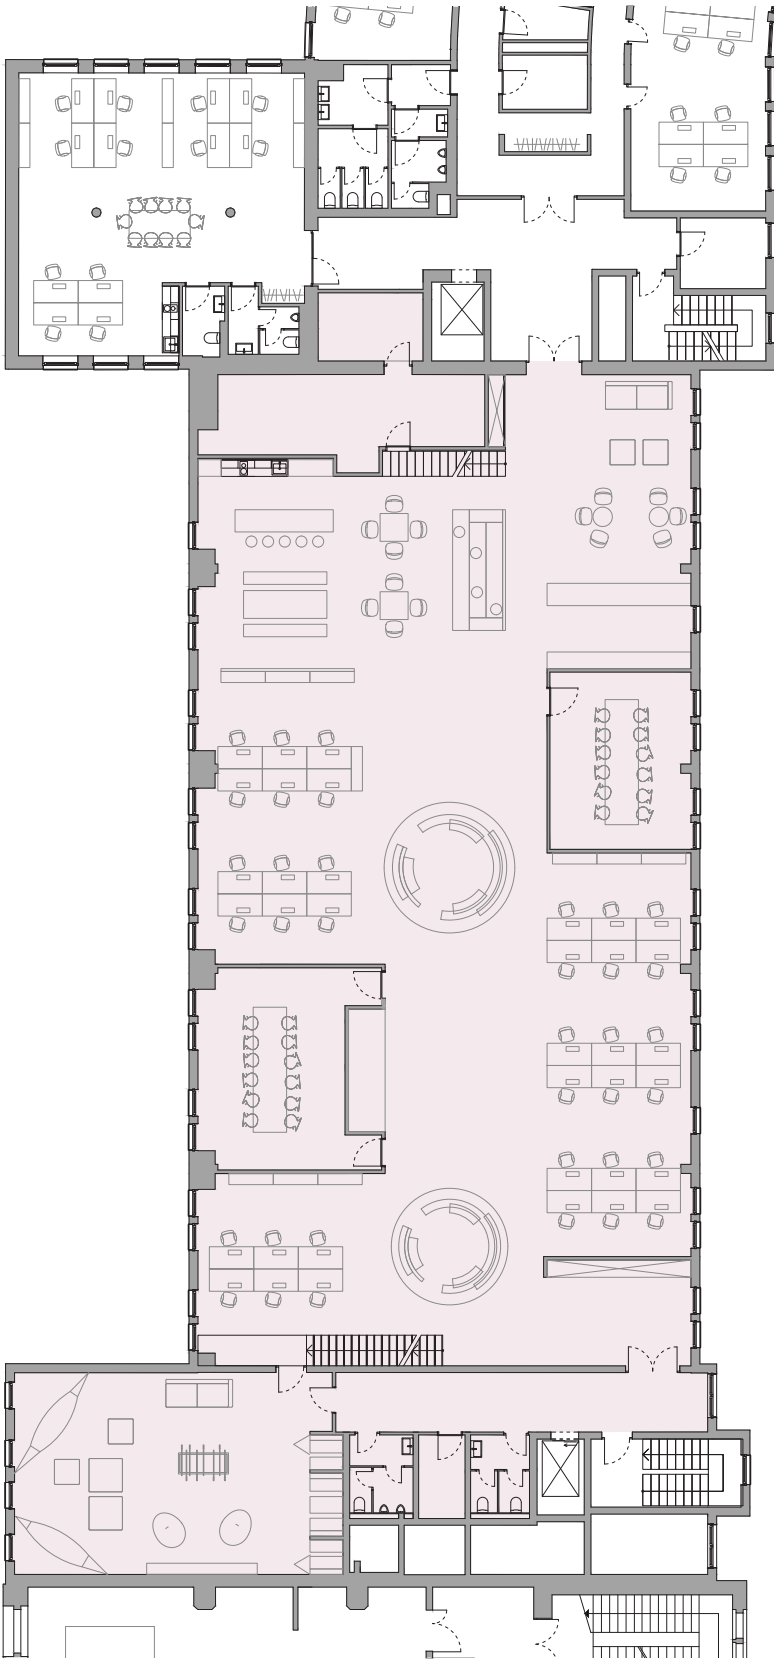

Die in den Plänen und Zeichnungen dargestellte Möblierung und Raumaufteilung stellen nur einen Vorschlag dar und sind nicht Vertragsbestandteil. Bei den Flächenangaben handelt es sich um ca.-Angaben.

Ein Projekt von




TROCKLAND®

Judit Ben Dor | Head of Letting

j.ben.dor@trockland.com | +49 30 2363137-266 | herzberg-campus.com

GRUNDRISS 3. OBERGESCHOSS

ca. 115 m²

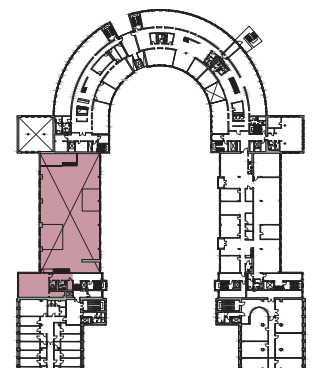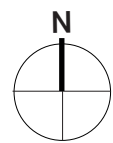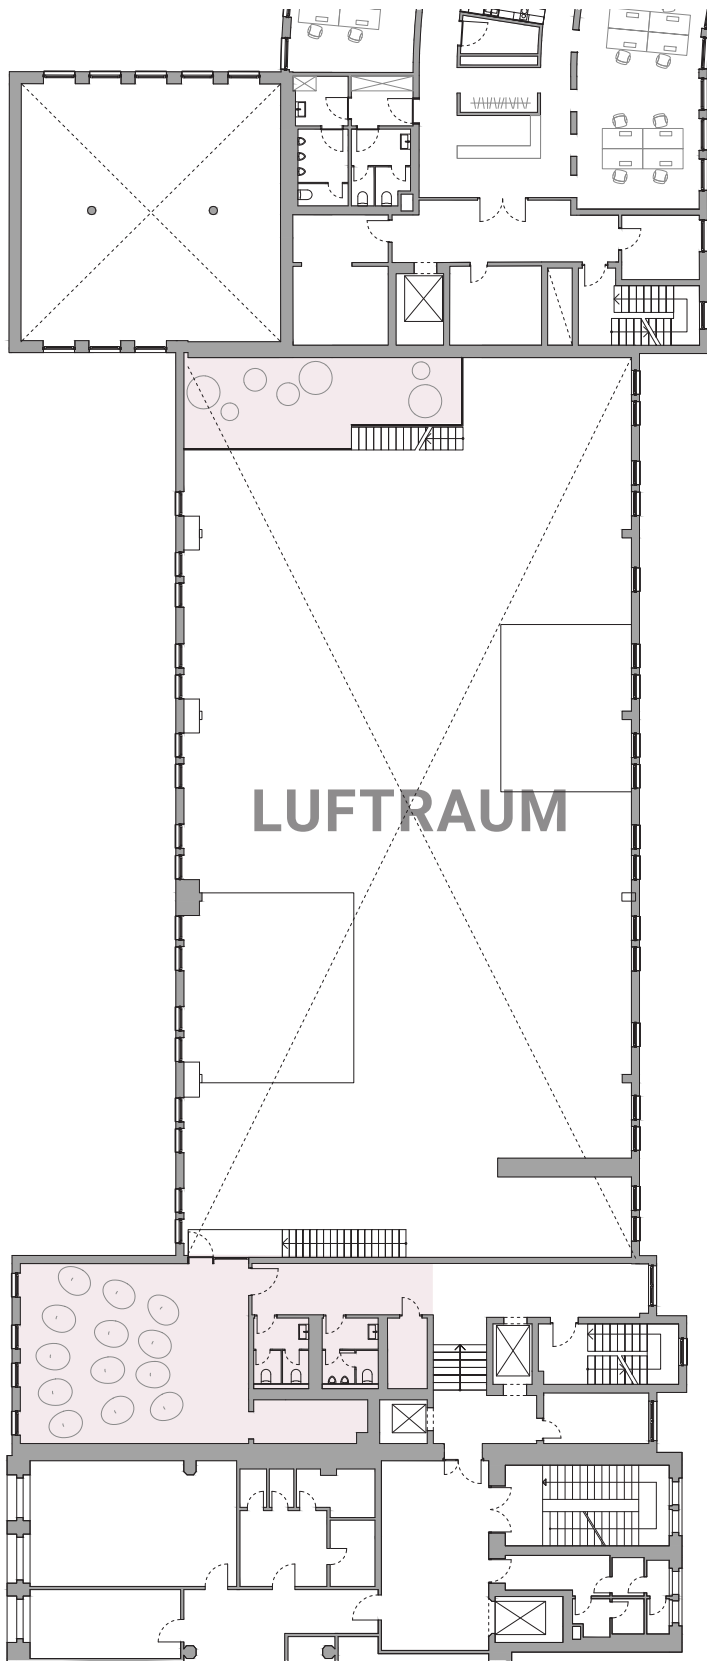

Die in den Plänen und Zeichnungen dargestellte Möblierung und Raumaufteilung stellen nur einen Vorschlag dar und sind nicht Vertragsbestandteil. Bei den Flächenangaben handelt es sich um ca.-Angaben.

Ein Projekt von


TROCKLAND

Judit Ben Dor | Head of Letting

j.ben.dor@trockland.com | +49 30 2363137-266 | herzberg-campus.com

GRUNDRISS 4. OBERGESCHOSS

ca. 515 m²

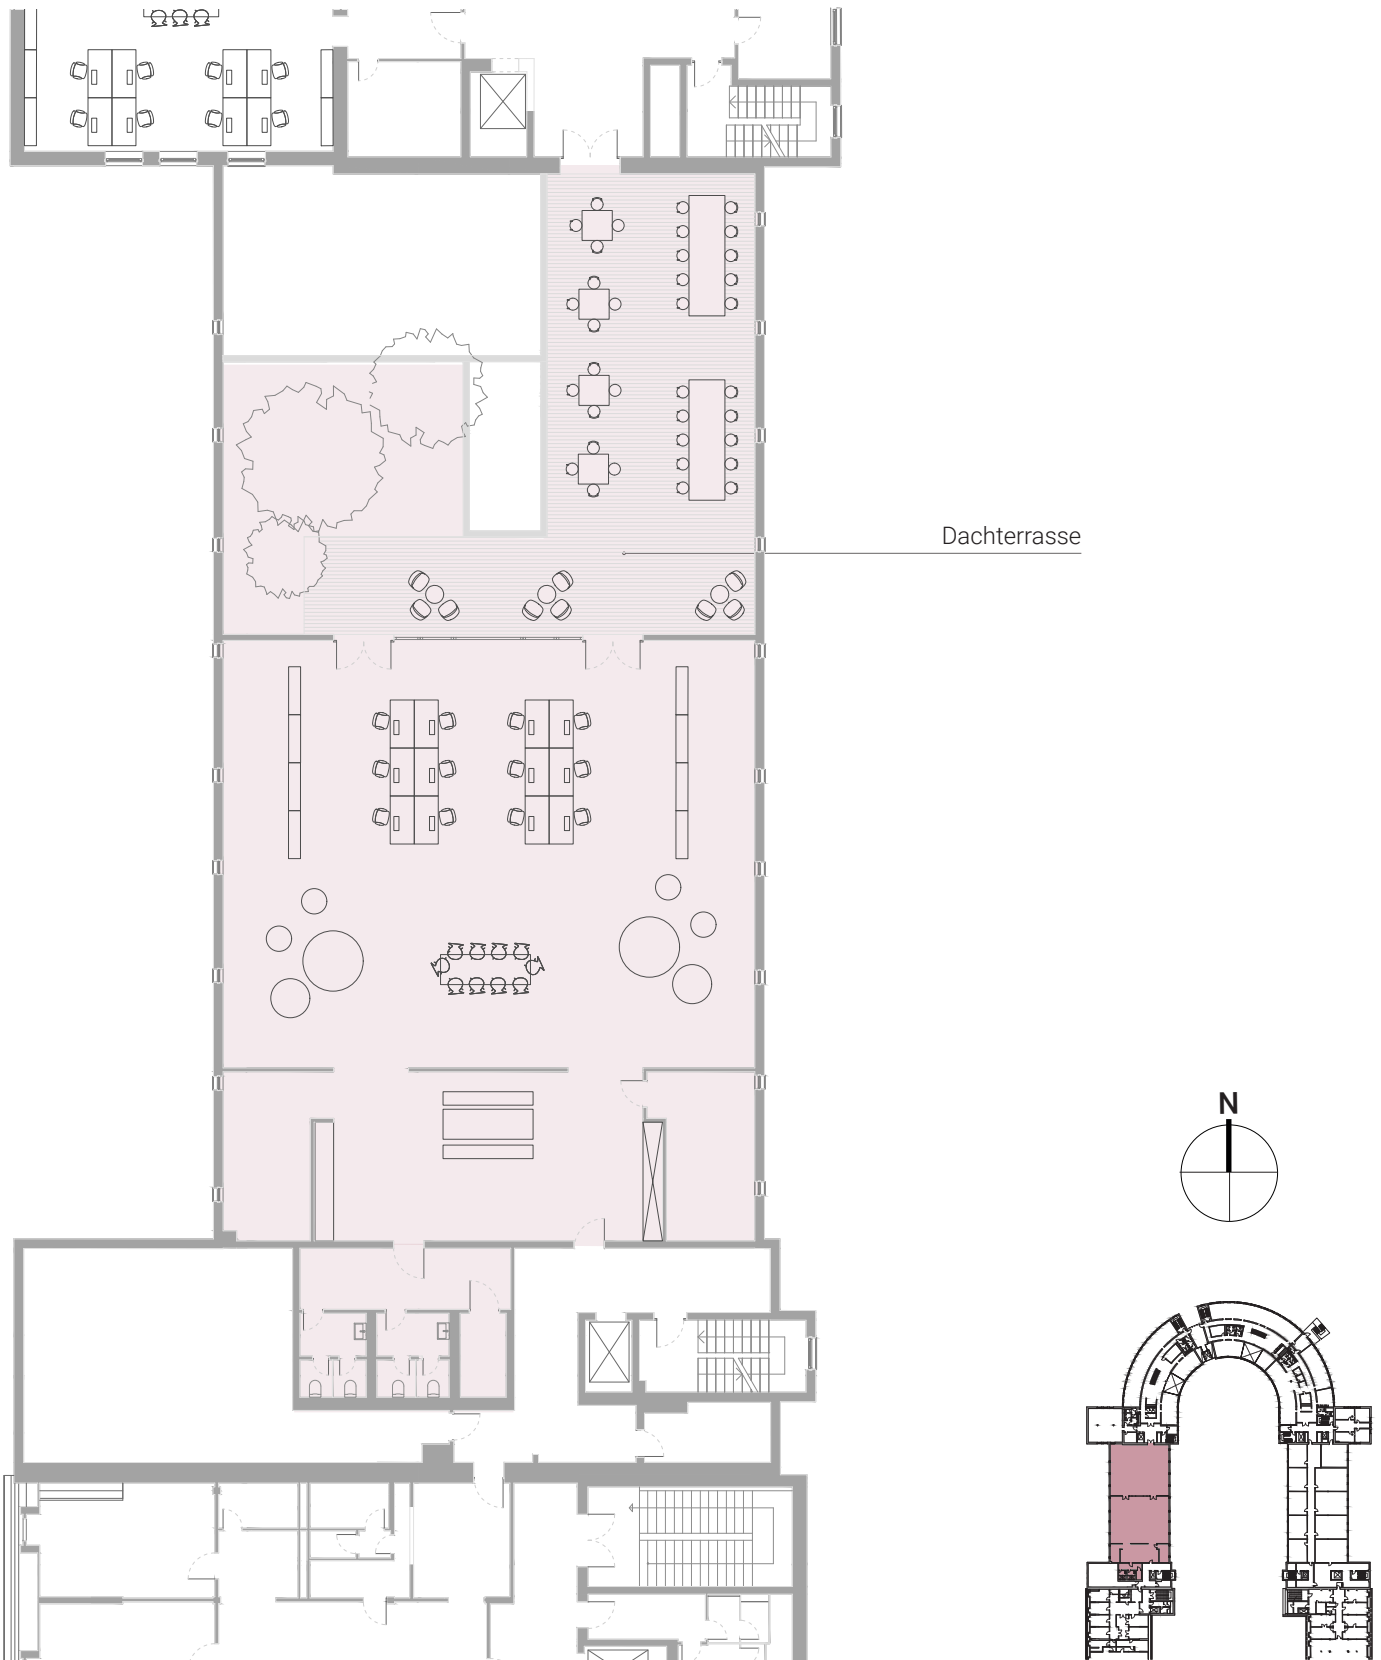

Die in den Plänen und Zeichnungen dargestellte Möblierung und Raumaufteilung stellen nur einen Vorschlag dar und sind nicht Vertragsbestandteil. Bei den Flächenangaben handelt es sich um ca.-Angaben.

Ein Projekt von

TROCKLAND

Judit Ben Dor | Head of Letting

j.ben.dor@trockland.com | +49 30 2363137-266 | herzberg-campus.com



Alle Visualisierungen und die darin dargestellten Einrichtungen sind unverbindlich und dienen Illustrationszwecken.

All visualizations and the facilities depicted therein are non-binding and serve illustration purposes only.



Ein Projekt von

TROCKLAND®

Judit Ben Dor | Head of Letting

j.ben.dor@trockland.com | +49 30 2363137-266 | herzberg-campus.com



Alle Visualisierungen und die darin dargestellten Einrichtungen sind unverbindlich und dienen Illustrationszwecken.

All visualizations and the facilities depicted therein are non-binding and serve illustration purposes only.



Ein Projekt von

TROCKLAND®

Judit Ben Dor | Head of Letting

j.ben.dor@trockland.com | +49 30 2363137-266 | herzberg-campus.com