


HERZBERG – CAMPUS

GRUNDRISSSE GEWERBEFLÄCHEN

Bauteil IV Ost | 1. OG | ca. 420 m²

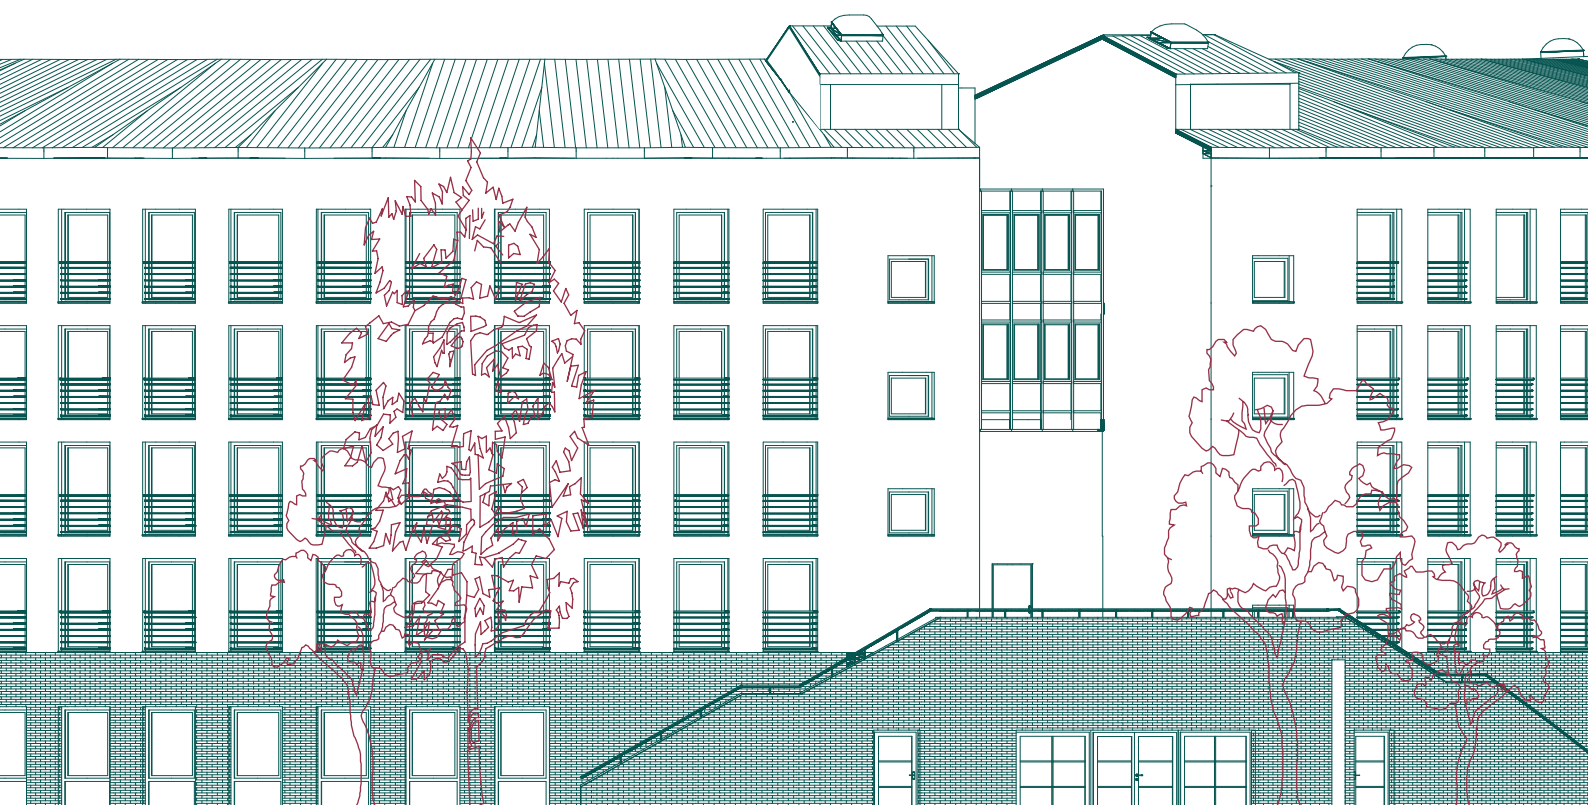

ÜBERSICHT

Objekt HERZBERG-CAMPUS


Adresse Herzbergstraße 82–86, 10365 Berlin

Etage 1. OG | Bauteil IV Ost

Fläche ca. 420 m²

Besonderheiten

Erstbezug nach Sanierung
Exklusive Balkone
Einzigartige Campus-Atmosphäre
Begrünter Innenhof mit Sitzgelegenheiten
Trendbezirk Lichtenberg

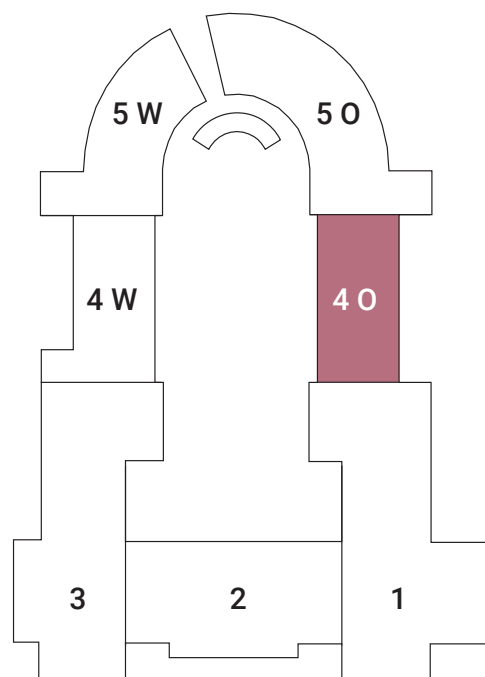

Lage Ihres neuen Büros



Die Angaben dienen der allgemeinen Information und erfolgen ohne Gewähr.
Sie bilden keinen Bestandteil einer vertraglichen Vereinbarung. Änderungen bleiben vorbehalten.

This information has been provided for general information only and without warranty.
It does not constitute part of any contractual agreement and is subject to change.



Luftfoto:
© euroluftbild.de/Robert Grahn




Ein Projekt von

TROCKLAND®

Viola Molzen | Letting & Project Sales Manager
v.molzen@trockland.com | +49 173 2582132

GRUNDRISS 1. OBERGESCHOSS

ca. 420 m²

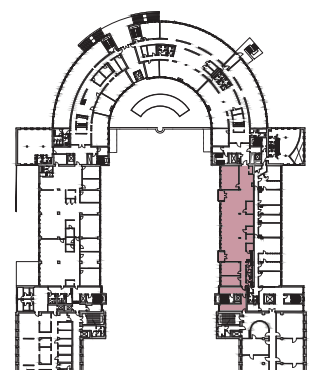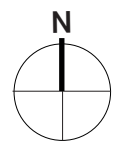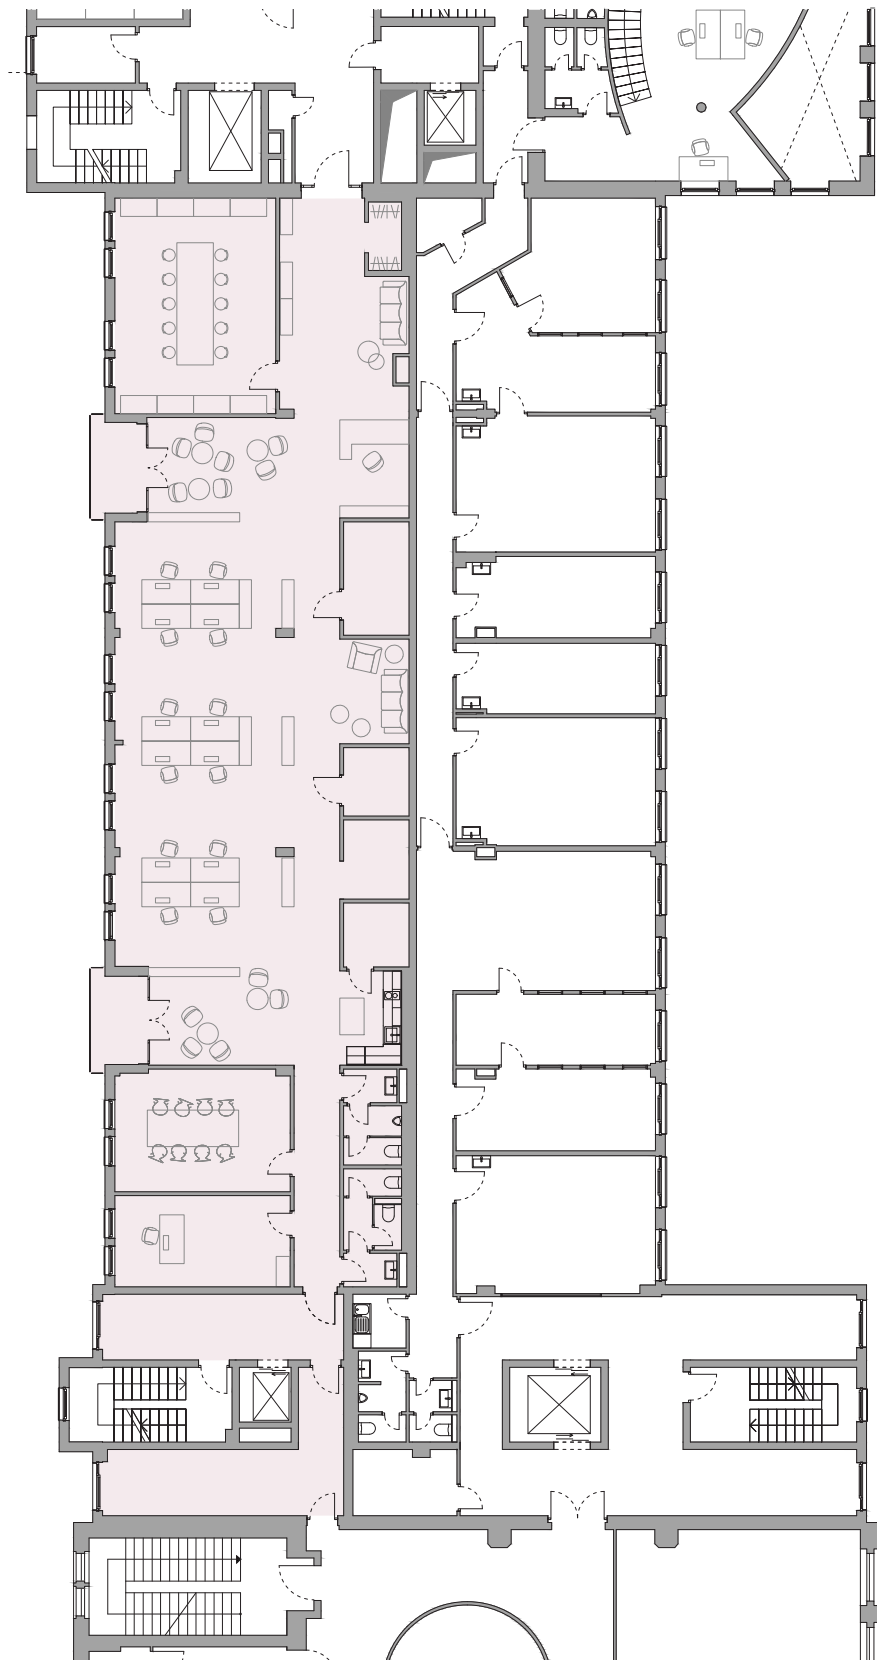

Die in den Plänen und Zeichnungen dargestellte Möblierung und Raumaufteilung stellen nur einen Vorschlag dar und sind nicht Vertragsbestandteil. Bei den Flächenangaben handelt es sich um ca.-Angaben.

Ein Projekt von

TROCKLAND®

Viola Molzen | Letting & Project Sales Manager
v.molzen@trockland.com | +49 173 2582132