


HERZBERG – CAMPUS


GRUNDRISSSE GEWERBEFLÄCHEN

Bauteil IV Ost | 3. OG | ca. 779 m²

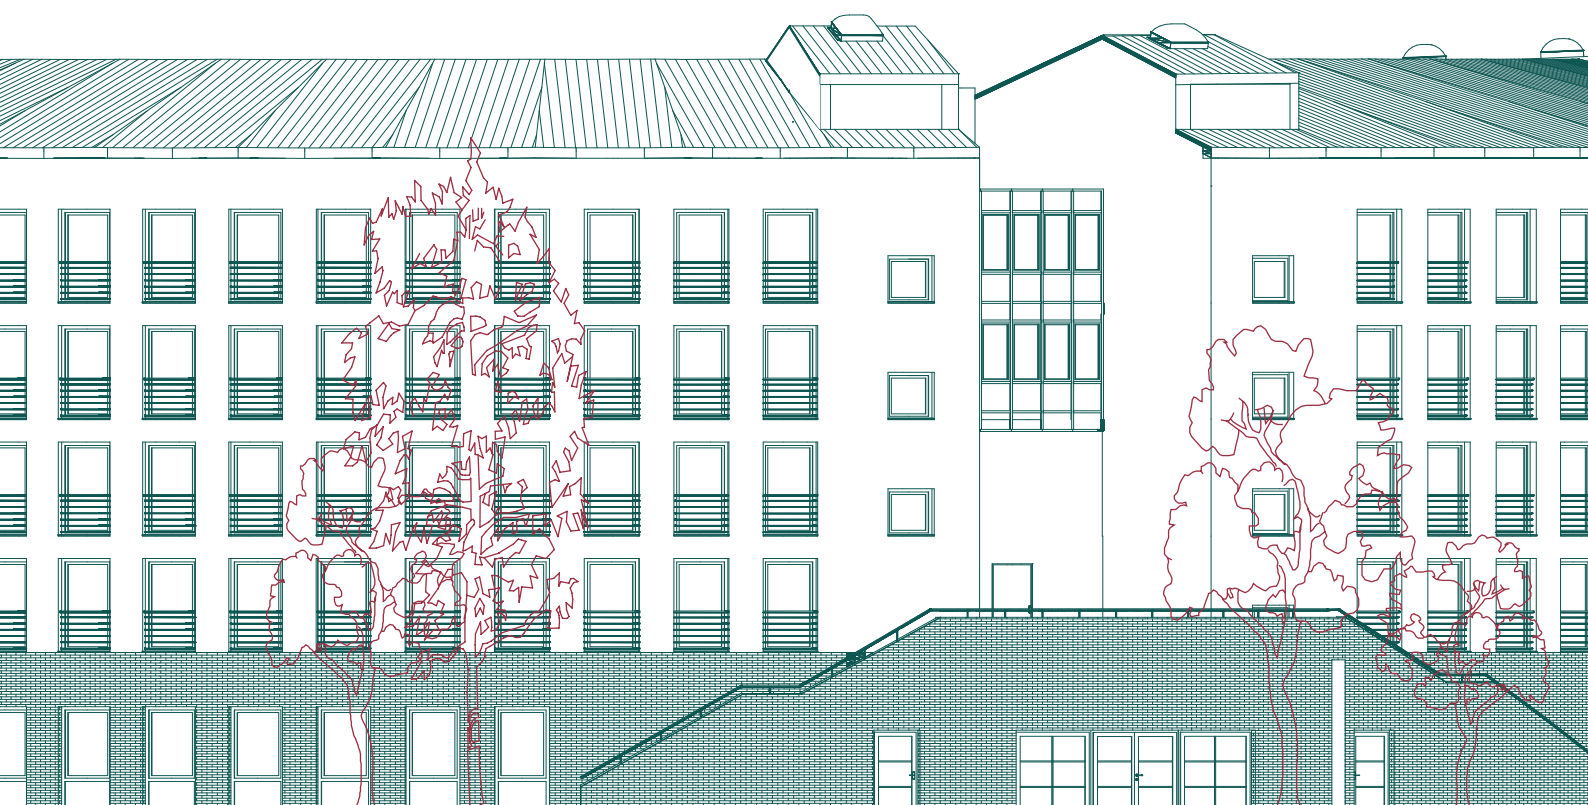

ÜBERSICHT

Objekt	HERZBERG-CAMPUS
Adresse	Herzbergstraße 82-86, 10365 Berlin
Etage	3. OG Bauteil IV Ost
Fläche	ca. 779 m²
Besonderheiten	Moderne Bürofläche mit Kühlung Erstbezug nach Sanierung Bezugsfertig Begrünter Innenhof mit Sitzgelegenheiten Provisionsfreie Vermietung Ausgezeichnete Verkehrsanbindung

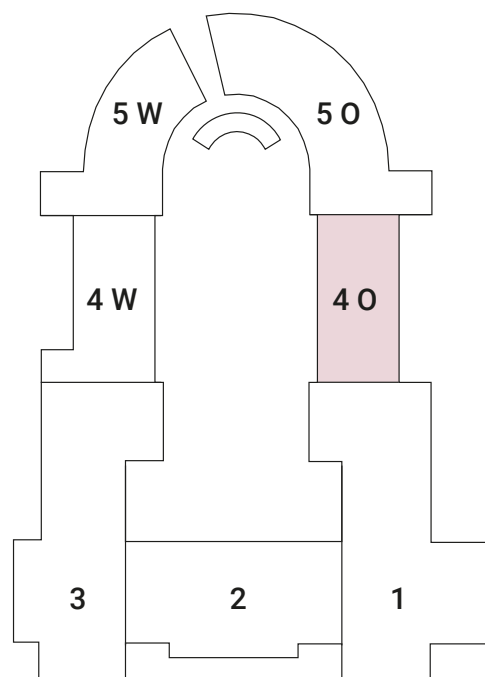

Lage Ihres neuen Büros


Die Angaben dienen der allgemeinen Information und erfolgen ohne Gewähr.
Sie bilden keinen Bestandteil einer vertraglichen Vereinbarung. Änderungen bleiben vorbehalten.

This information has been provided for general information only and without warranty.
They do not constitute part of any contractual agreement and are subject to change.



GRUNDRISS 3. OBERGESCHOSS

ca. 779 m²

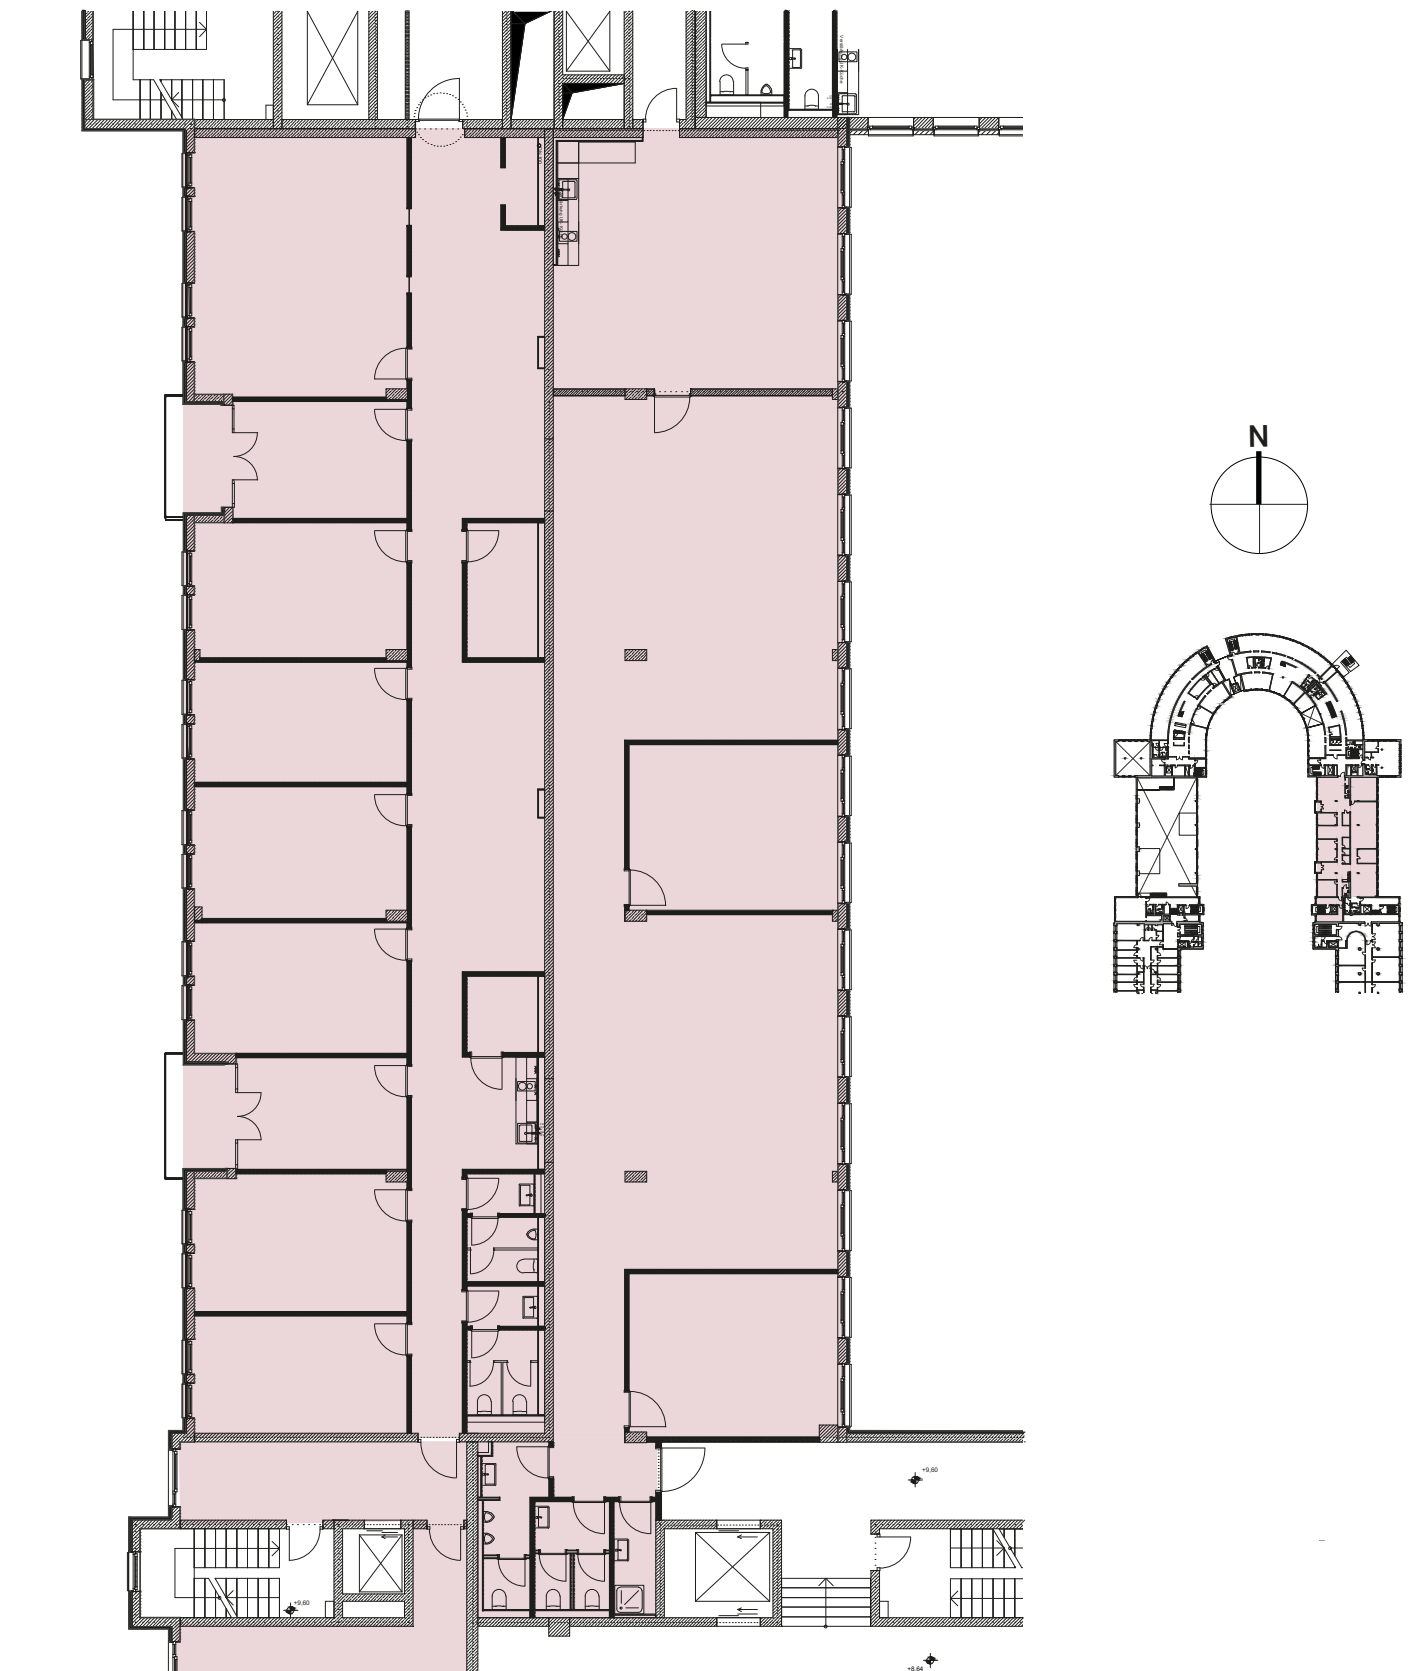

Die in den Plänen und Zeichnungen dargestellte Möblierung und Raumaufteilung stellen nur einen Vorschlag dar und sind nicht Vertragsbestandteil. Bei den Flächenangaben handelt es sich um ca.-Angaben.

Ein Projekt von

TROCKLAND®

Viola Molzen | Letting & Project Sales Manager
v.molzen@trockland.com | +49 173 2582132