


HERZBERG – CAMPUS

GRUNDRISSSE GEWERBEFLÄCHEN


Bauteil II | 3. OG | ca. 262 m²

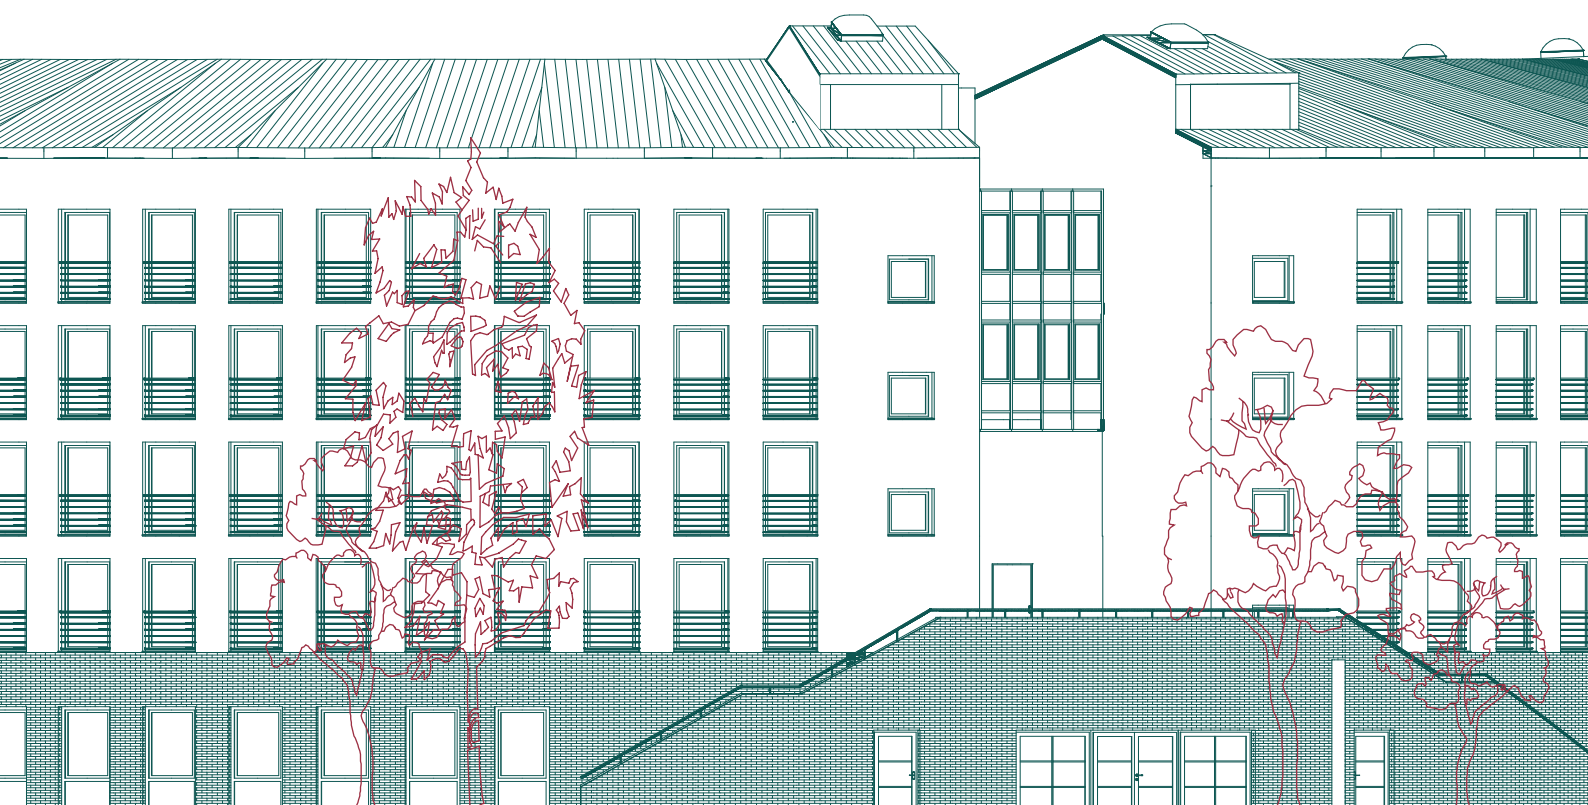

ÜBERSICHT

Objekt	HERZBERG-CAMPUS
Adresse	Herzbergstraße 82-86, 10365 Berlin
Etage	3. OG Bauteil II
Fläche	ca. 262 m²

Besonderheiten	Charmante Fläche in einzigartigem Denkmal
	Erstbezug nach Sanierung
	Bezugsfertig
	Begrünter Innenhof mit Sitzgelegenheiten
	Provisionsfreie Vermietung
	Ausgezeichnete Verkehrsanbindung

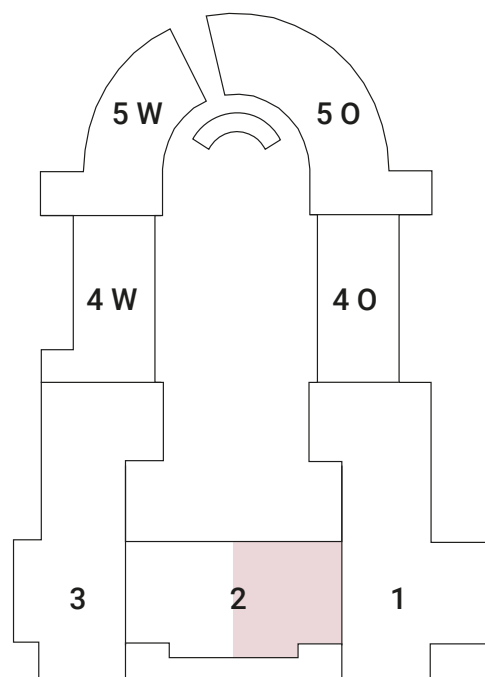

Lage Ihres neuen Büros



Die Angaben dienen der allgemeinen Information und erfolgen ohne Gewähr.
Sie bilden keinen Bestandteil einer vertraglichen Vereinbarung. Änderungen bleiben vorbehalten.

This information has been provided for general information only and without warranty.
They do not constitute part of any contractual agreement and are subject to change.




Ein Projekt von

TROCKLAND®


Viola Molzen | Letting & Project Sales Manager
v.molzen@trockland.com | +49 173 2582132

GRUNDRISS 3. OG

ca. 262 m²

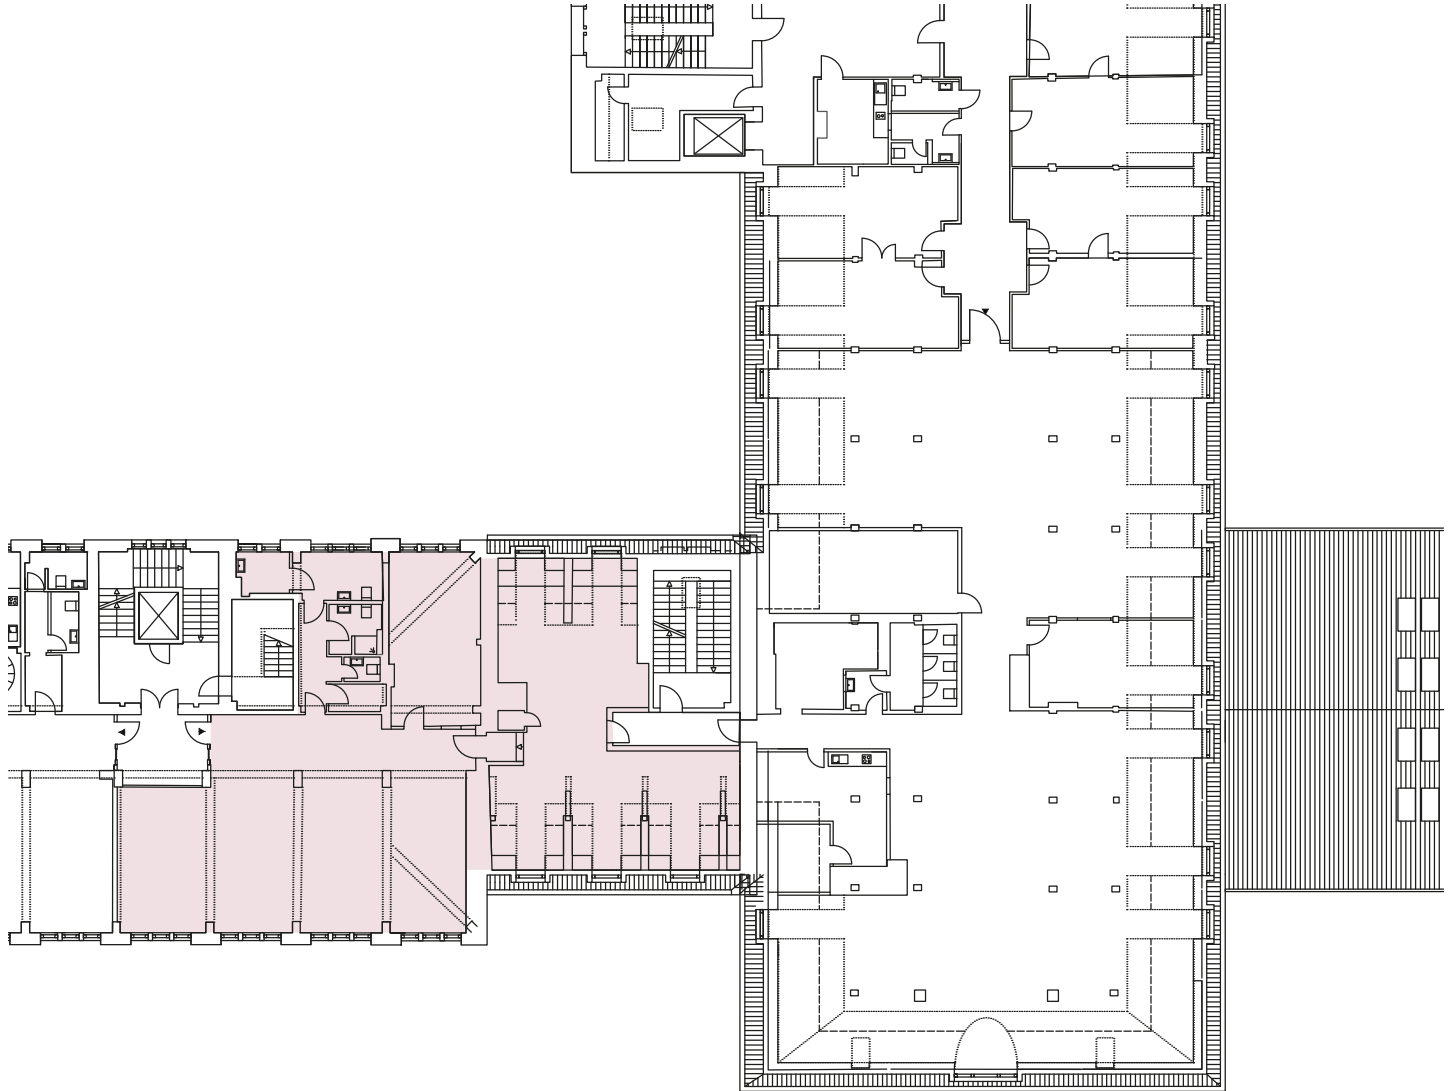

Die in den Plänen und Zeichnungen dargestellte Möblierung und Raumaufteilung stellen nur einen Vorschlag dar und sind nicht Vertragsbestandteil. Bei den Flächenangaben handelt es sich um ca.-Angaben.

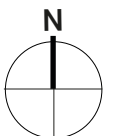

Ein Projekt von

TROCKLAND®

Viola Molzen | Letting & Project Sales Manager
v.molzen@trockland.com | +49 173 2582132



Die Angaben dienen der allgemeinen Information und erfolgen ohne Gewähr.
Sie bilden keinen Bestandteil einer vertraglichen Vereinbarung. Änderungen bleiben vorbehalten.

This information has been provided for general information only and without warranty.
They do not constitute part of any contractual agreement and are subject to change.

